

**Agenzia del Territorio
CATASTO FABBRICATI
Ufficio Provinciale di
Torino**

Dichiarazione protocollo n. TO0218922 del 19/05/2006

Planimetria di u.i.u.

Identificativi Catastali:

Sezione:
Foglio:
Particella:
Subalterno:

Compilata da:


Iscritto all'albo:
Geometri

Prov. Torino


N.

Scheda n. 1

Scala 1:200

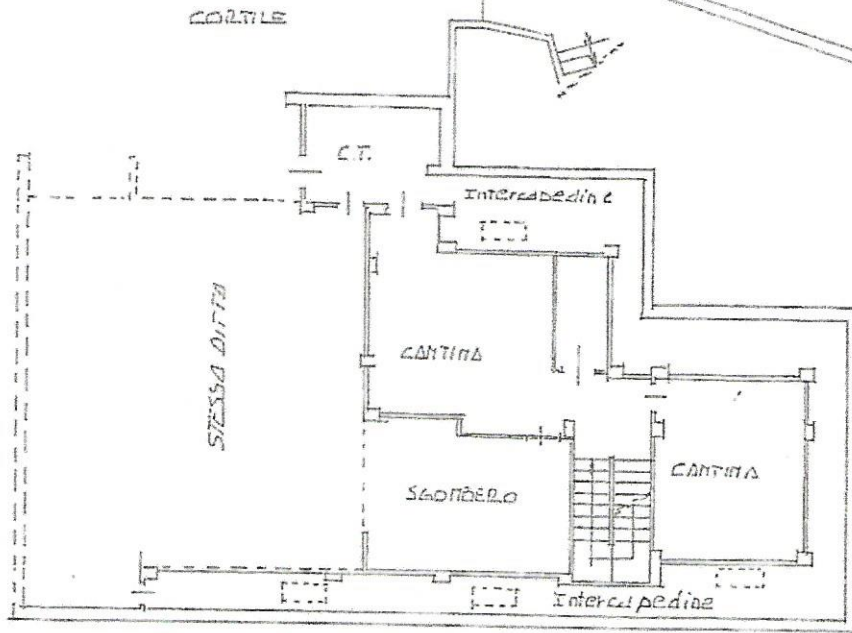

PIANTA PIANO INTERO h=3.00

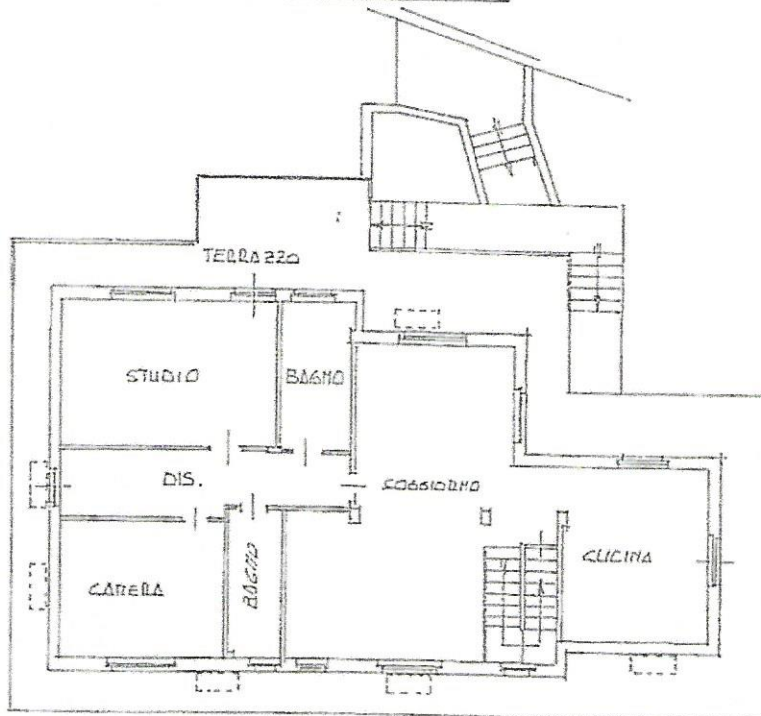

10 metri

Agenzia del Territorio
CATASTO FABBRICATI
Ufficio Provinciale di
Torino

Dichiarazione protocollo n. TO0218922 del 19/05/2006

Planimetria di u.i.u.

Identificativi Catastali:

Sezione:

Foglio:

Particella:

Subalterno:

Compilata da:


Iscritto all'albo:
Geometri

Prov. Torino

N.

Scheda n. 2

Scala 1:200

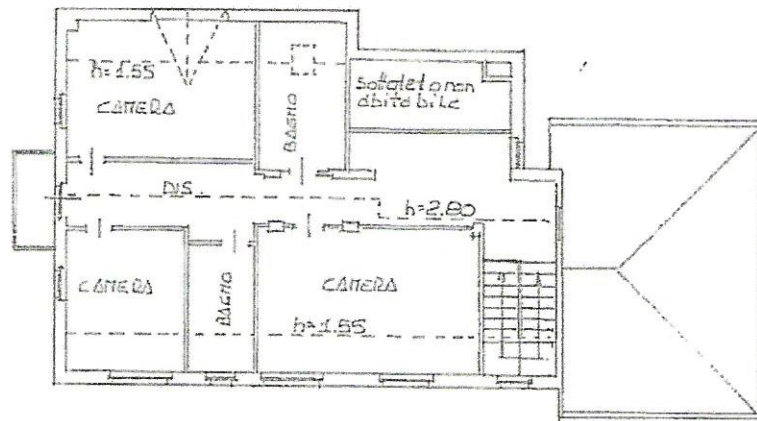

PIANTA PIANO MANSARDATO h= 2.20

