


## PIANTA PIANO PRIMO

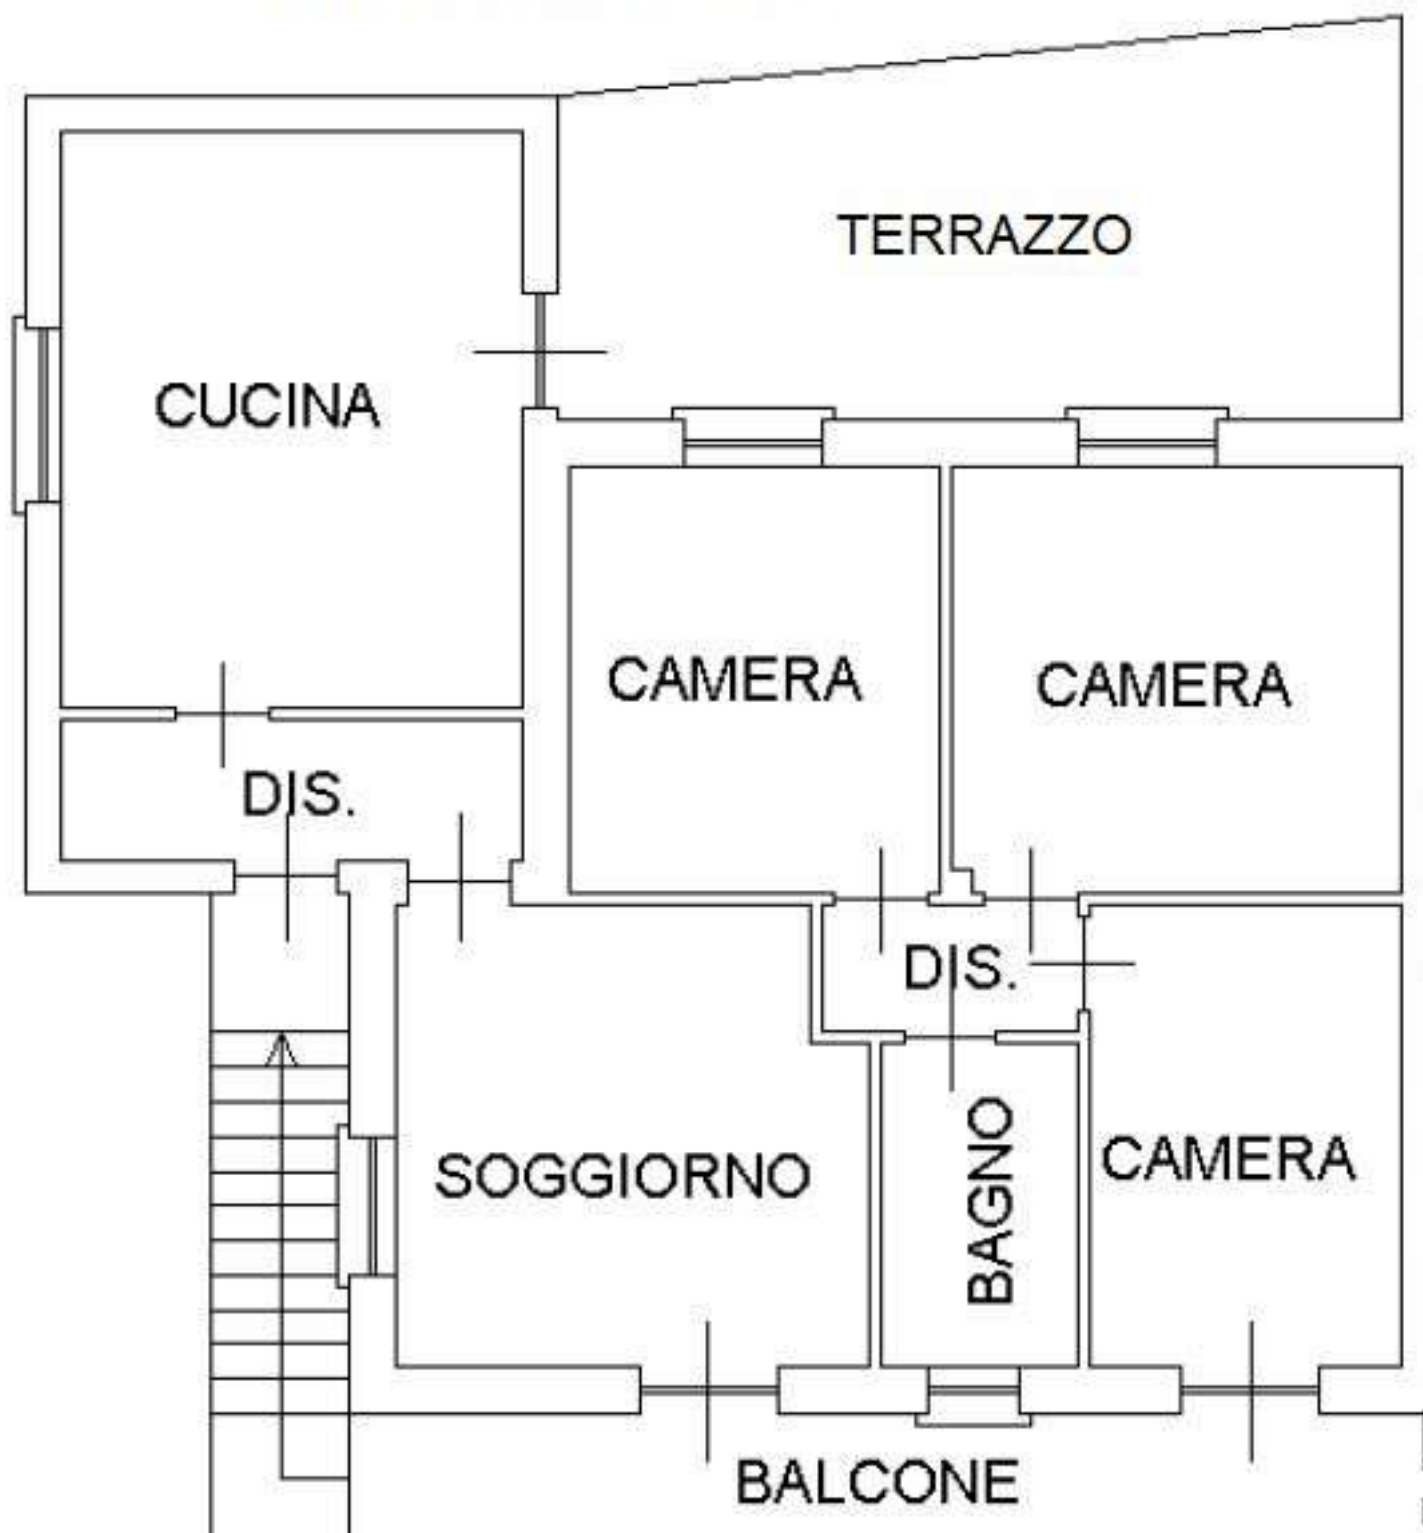

Questa planimetria non è in scala e non costituisce alcun presupposto contrattuale