


PLANIMETRIA CON CURVE DI LIVELLO Scala 1:200

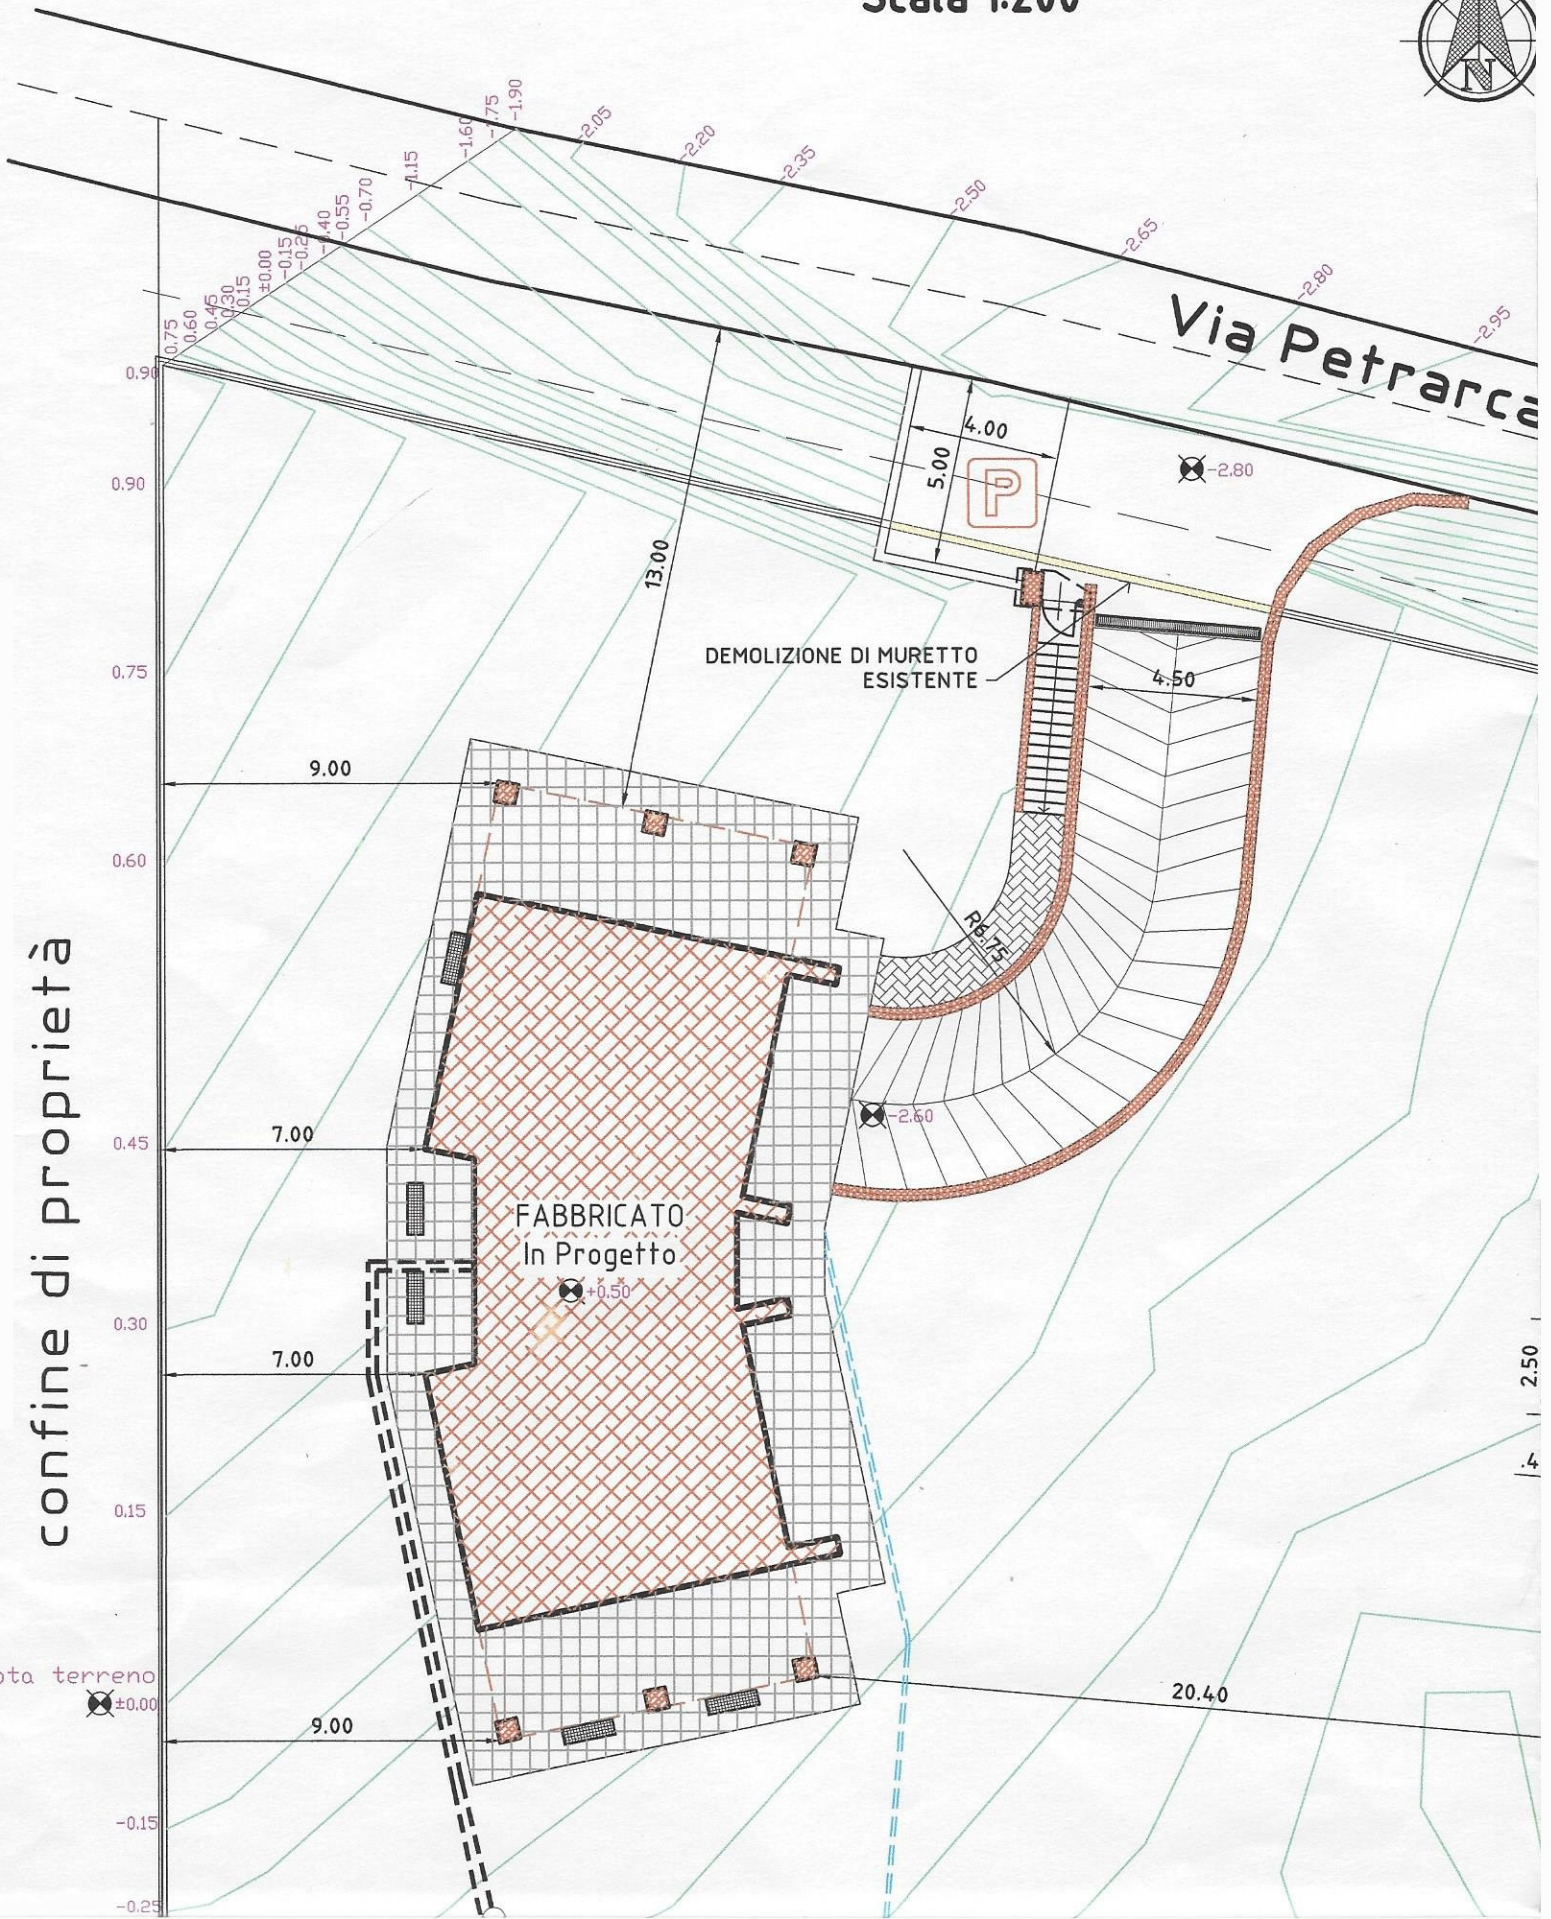

confine di proprietà

FABBRICATO
In Progetto

DEMOLIZIONE DI MURETTO
ESISTENTE

Via Petrarca

quota terreno
±0.00

2.50
1.4