


# PIANTA PIANO TERZO

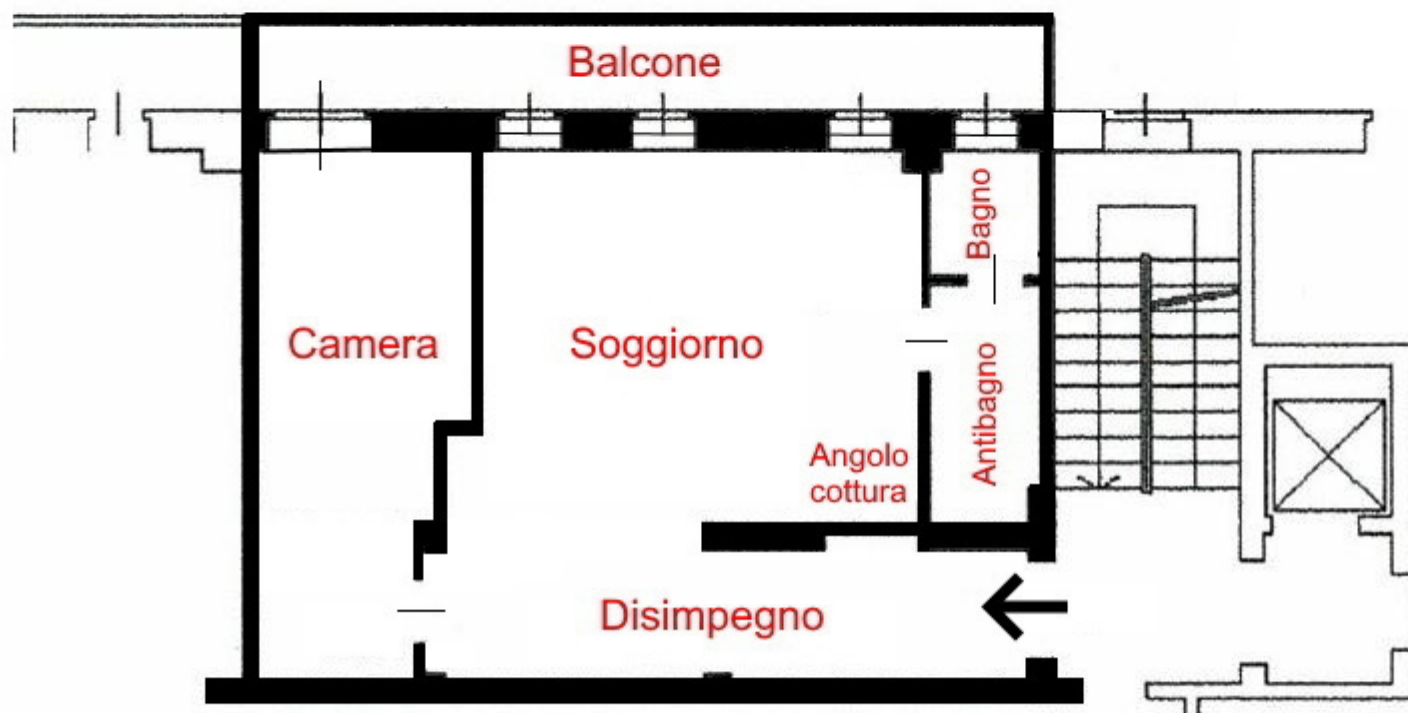

Via Montebello

Questa planimetria non è in scala e non costituisce alcun presupposto contrattuale