


PIANTA PIANO QUINTO

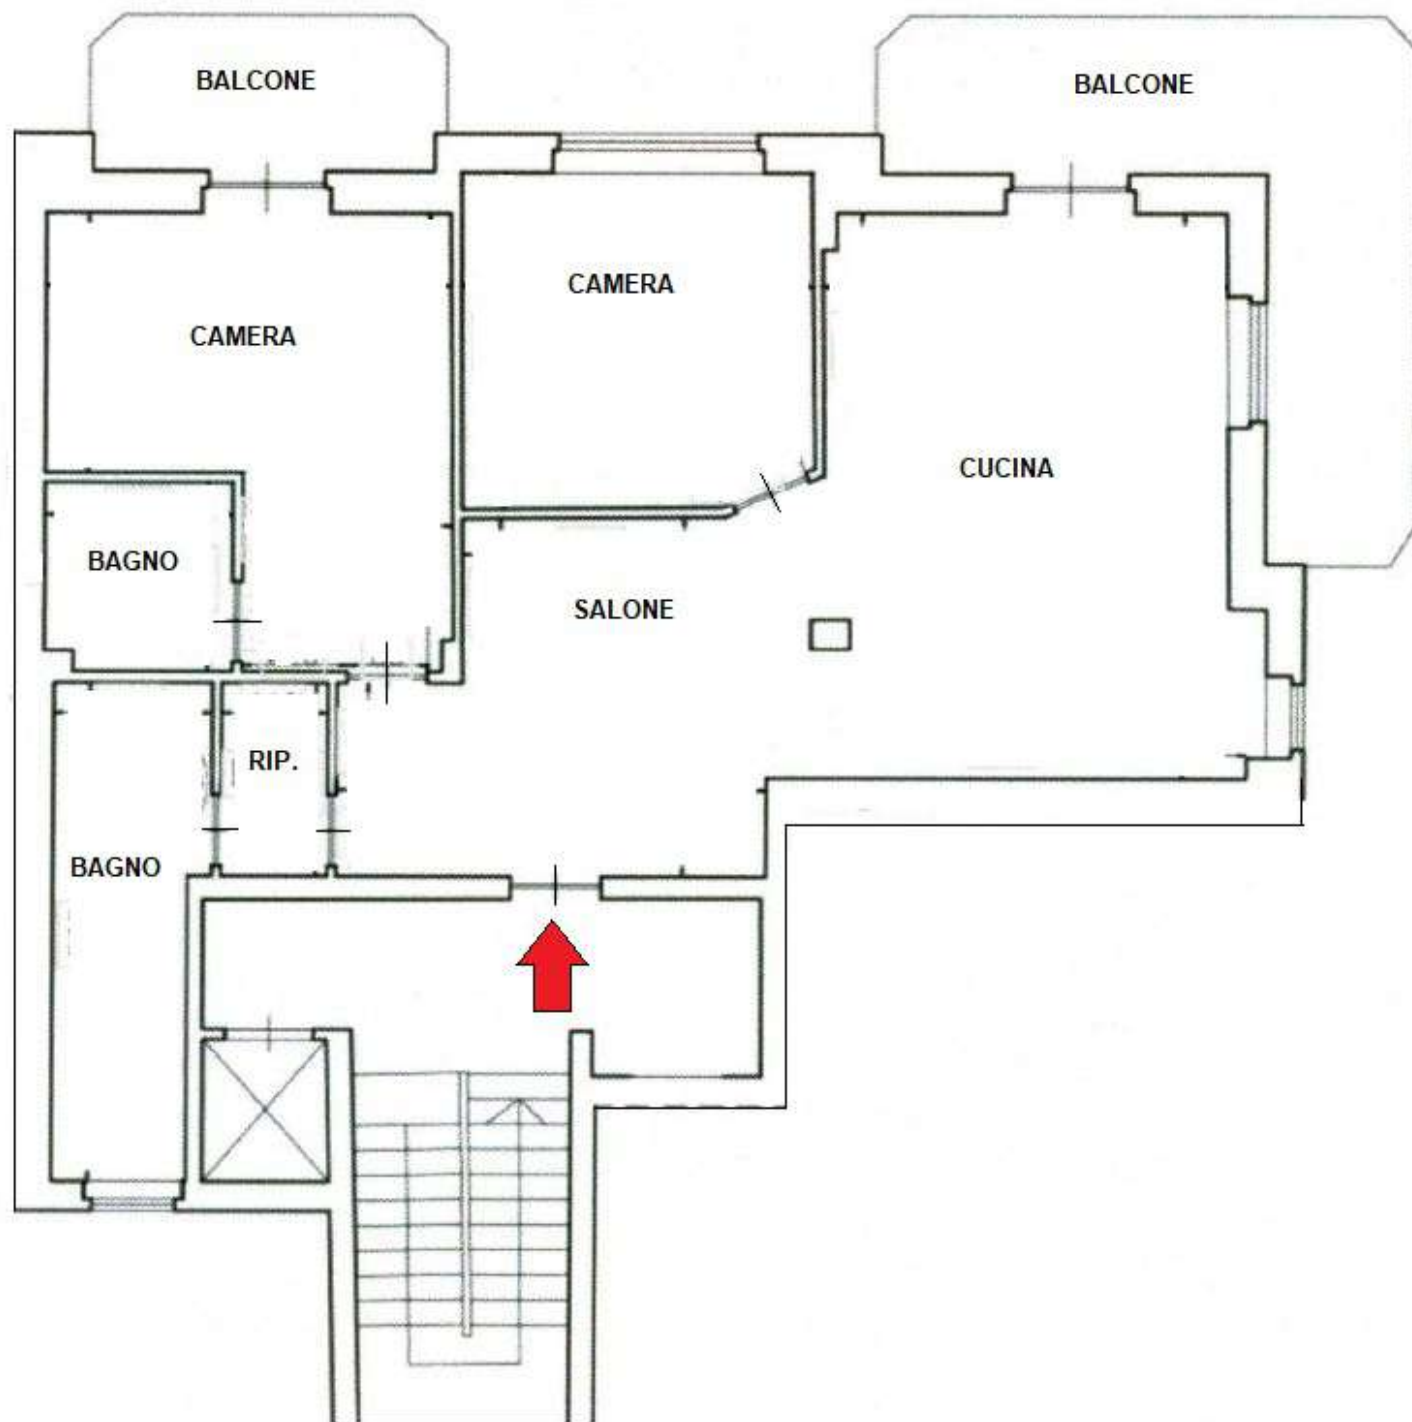

Questa planimetria non è in scala e non costituisce alcun presupposto contrattuale