


PIANTA PIANO SEMINTERRATO

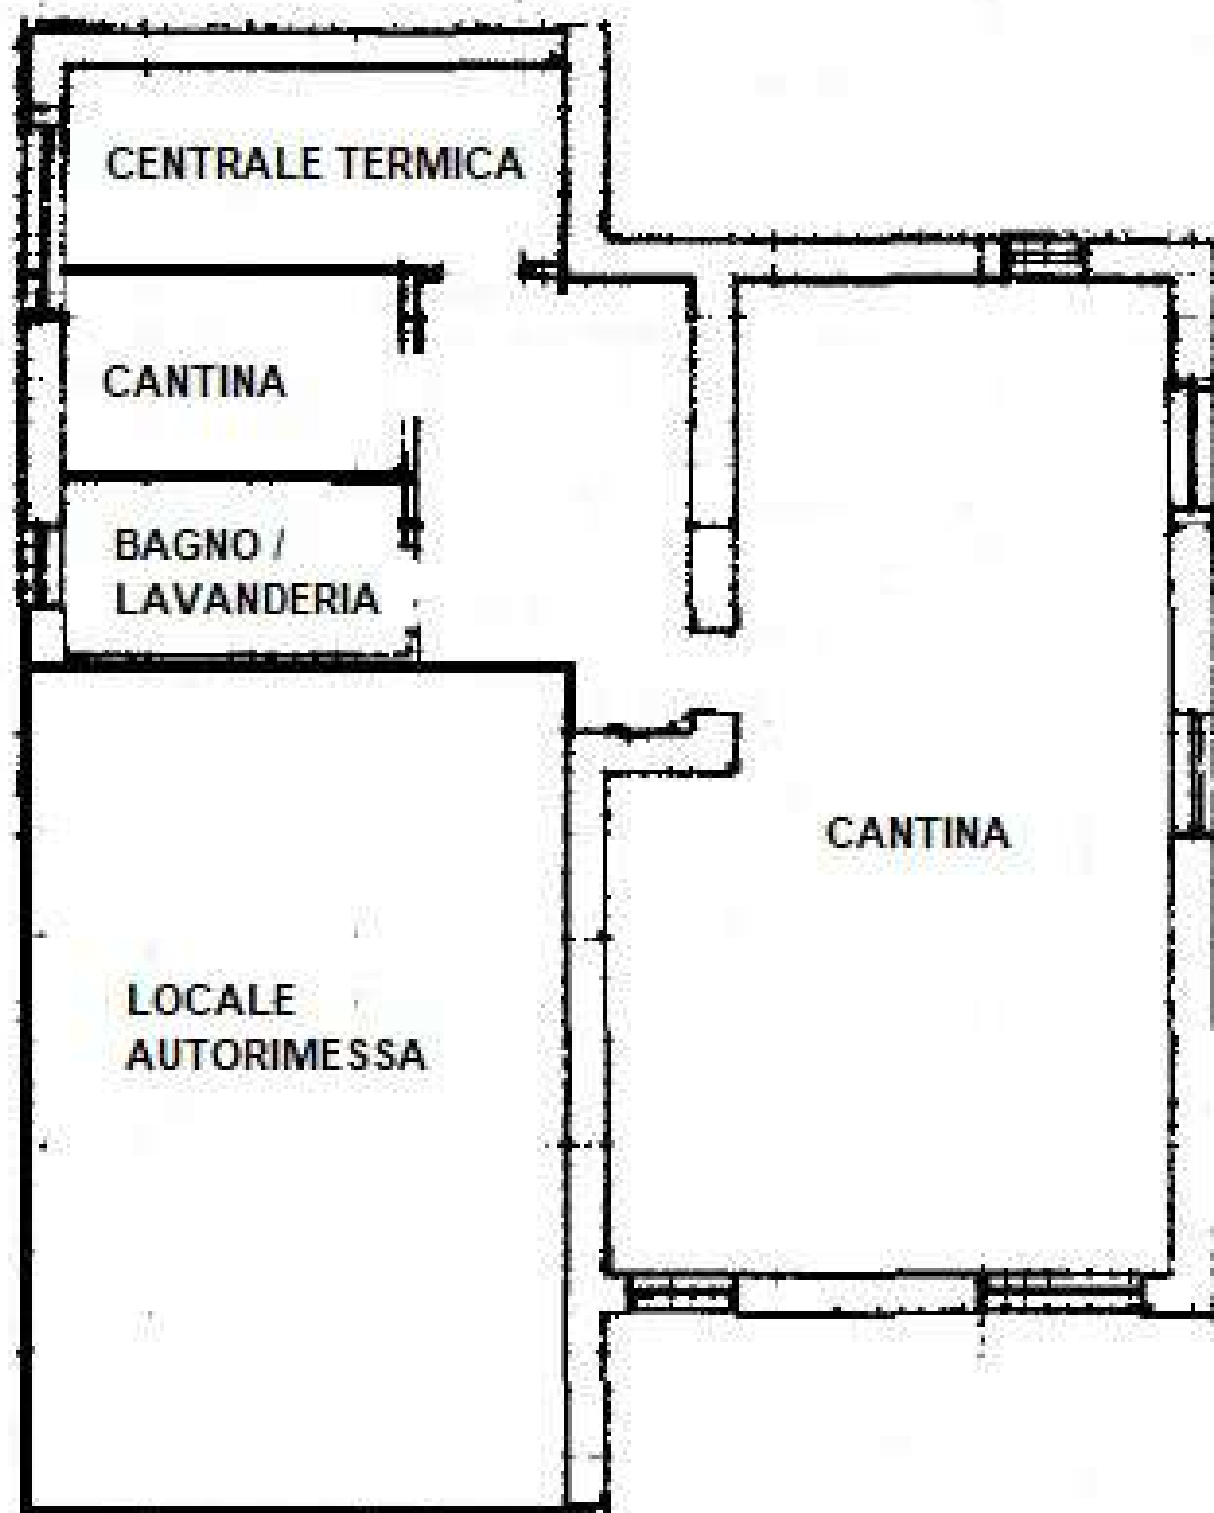

Questa planimetria non è in scala e non costituisce alcun presupposto contrattuale